


PISO DE MADEIRA

TEATRO

9.87

9.35

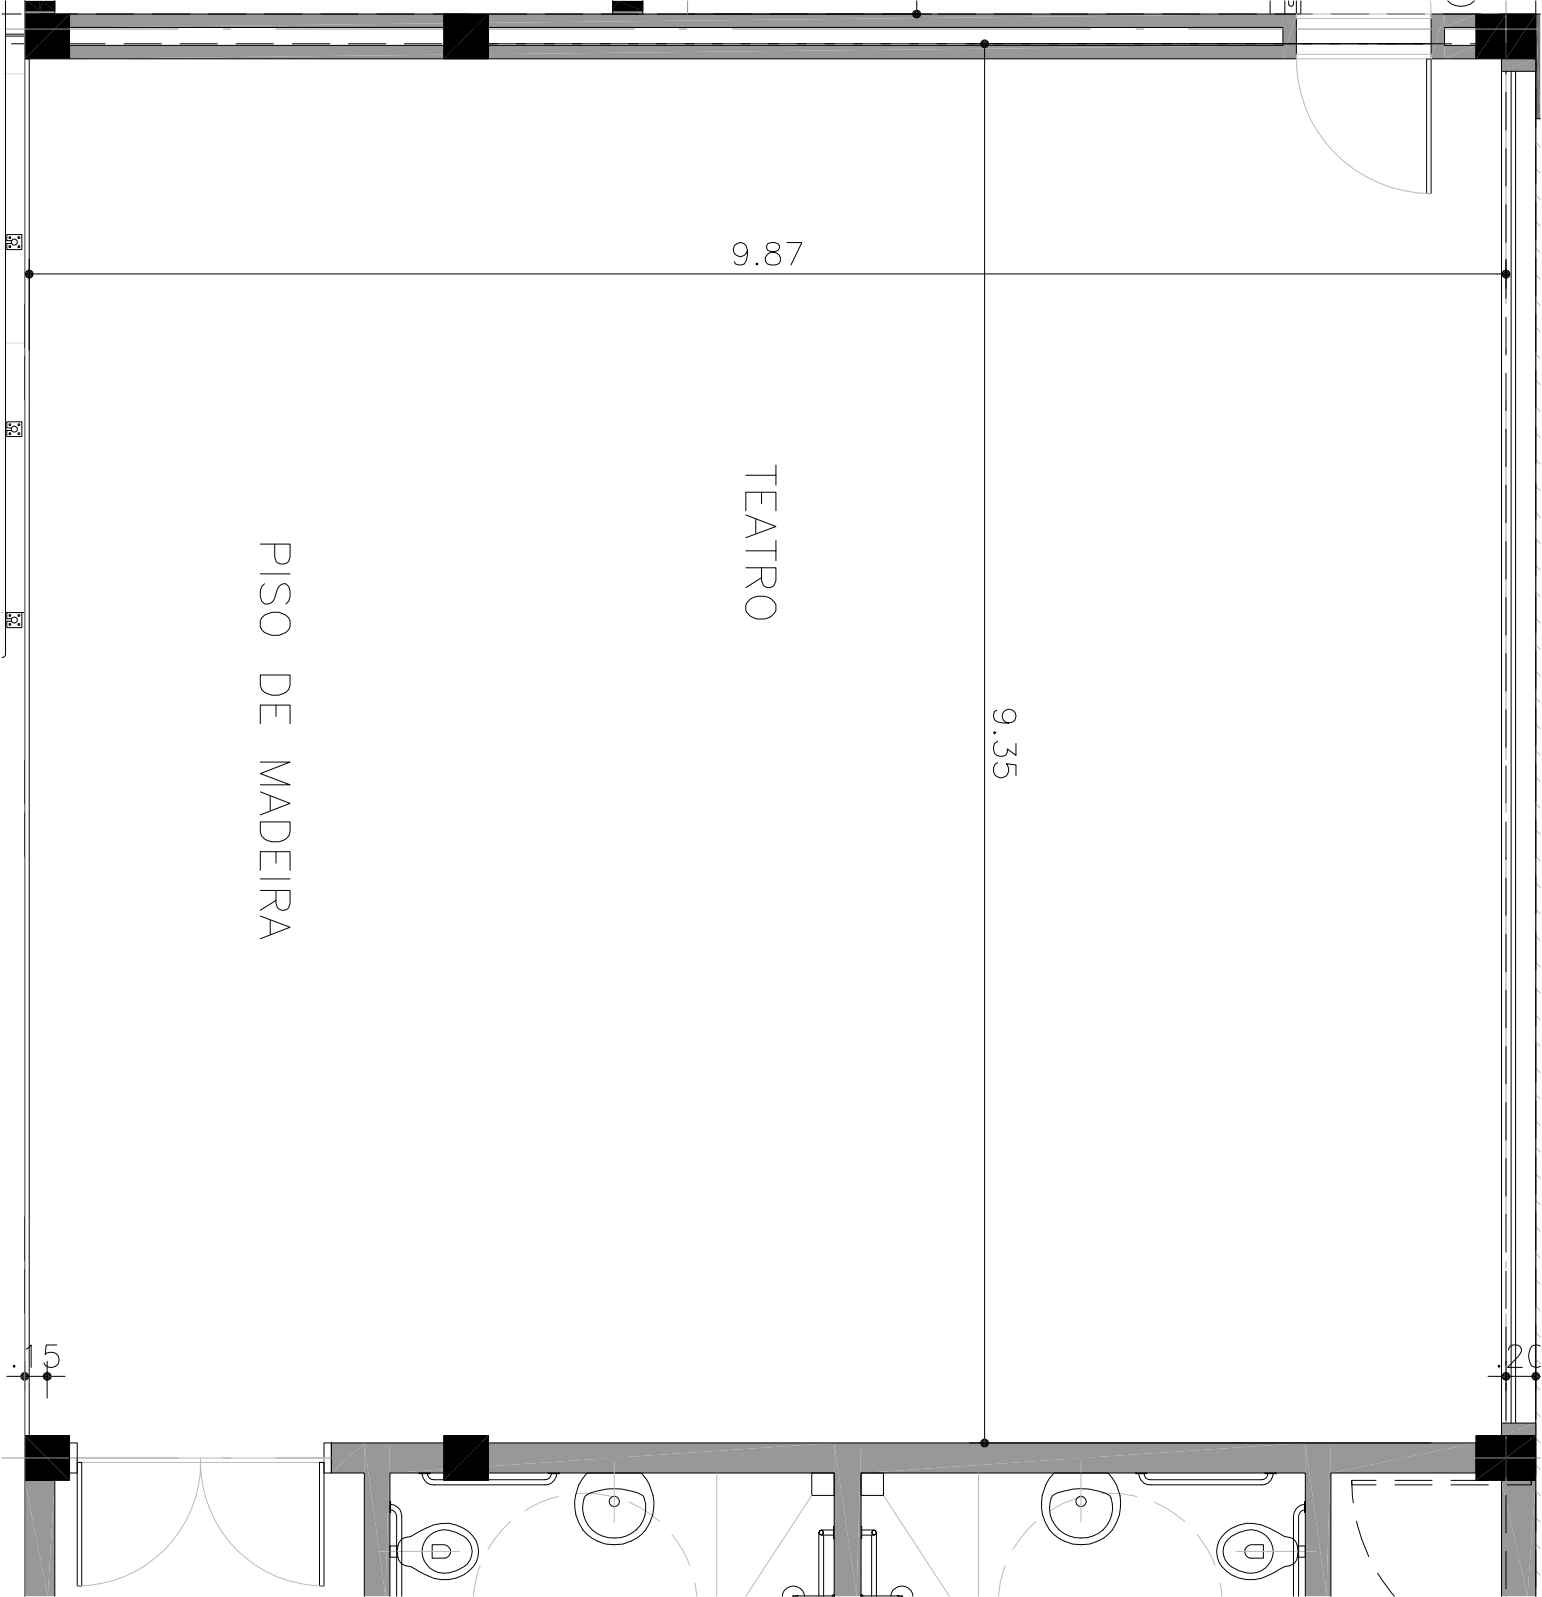

0.20
0.20
0.20

0.15

0.20